

Kabelverbindung TS Firshalde bis TS Kronengut

Werkleitungsplan 1:200

Vorprojekt

Übersicht:



1:50'000



Gez.: B. Beringer Plan Nr.: 24-116.6-2
 Gepr.: T. Hunn Datum: November 2022
 Format: 1680 mm x 450 mm Änderung:
 Datum: 1-002 Bemerkung:

Planinformationen			
Projekt-Nr.:	24-116_LV95	Planstellung:	22.11.2022
CAD-Version:	RIB iTWO civil 2020	Planauschnitt:	6-2
Trassengestaltung:		Bearbeitungsstab:	1-350
Foliengruppe:	6-2	Postdate:	24-116_6-2
IGD-Plan:		Hintergrund / Farbe:	
1-002.txd		Bemerkung:	


LEGENDE

Bestehend	Projekt
Strasse	Hauptstrasse
Gehweg	Nebenstrasse
Kiesweg	Privatstrasse / Vorplatz
Betonverbundstein	Gehweg
Pflasterung	Radweg / Radstreifen
Beton	Grünflächen / Bankett
Grünflächen	Böschung
Rasengitter	Urbarisierte Flächen
Mergel	Mergel
Mauer	Kiesweg
	Betonverbundstein
	Pflasterung
	Beton
	Rasengitter

LEGENDE DER WERKLEITUNGEN

	Bestehend	Abbruch	Projekt
Abwasser			
Abwasser BVU			
Sauberwasser			
EW-Leitung			
UPC			
Fernwärme			
Swisscom			
Wasser			
Gas			
Signalleitung			
Militär			

Die Lage der bestehenden Werkleitungen in diesem Plan können Abweichungen aufweisen. Die genaue Lage ist vor Baubeginn mittels Sondierungen festzustellen. Der Werkleitungseigentümer übernimmt für beschädigte Leitungen keine Verantwortung.

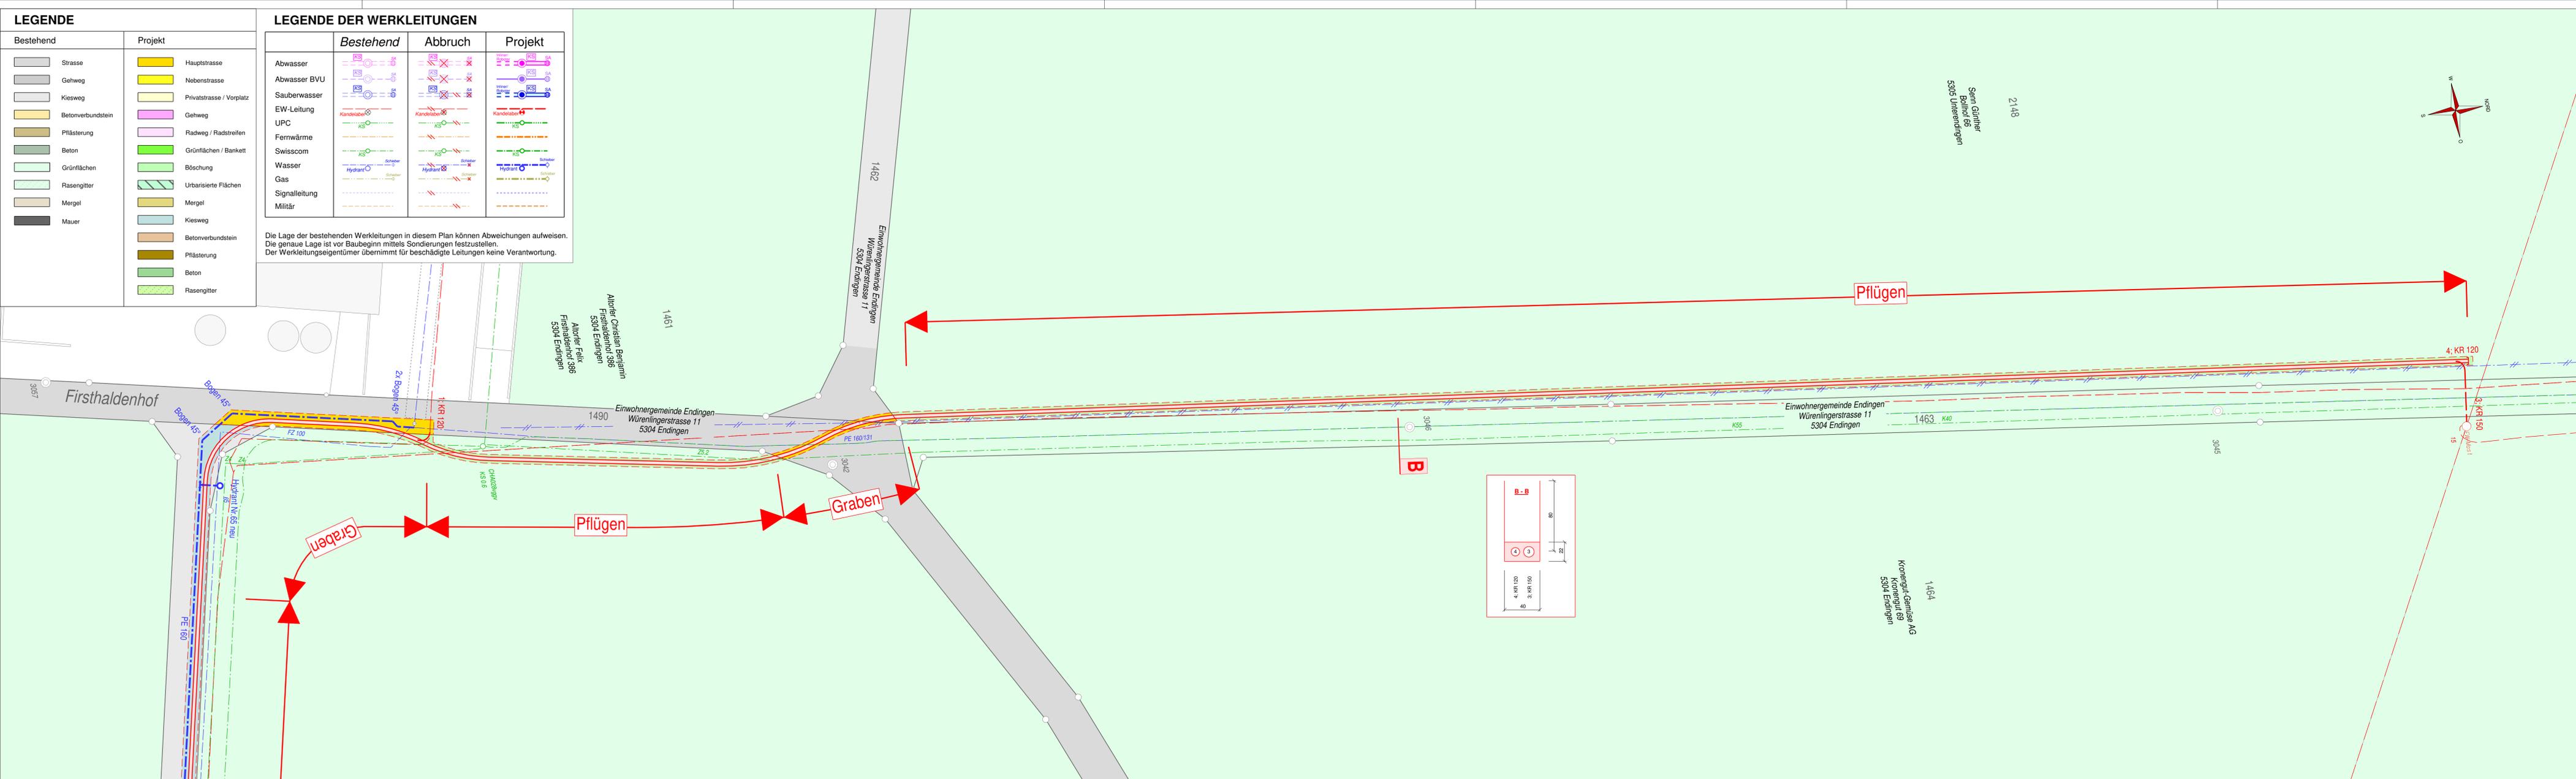

Kronengut-Gemüse AG
Kronengut 69
5304 Eendingen

Senn Günther
Bollhof 6b
5305 Uerendingen

Altorfer Christian Benjamin
Firshtaldenhof 386
5304 Eendingen

Altorfer Felix
Firshtaldenhof 386
5304 Eendingen

Einwohnergemeinde Eendingen
Würenlingerstrasse 11
5304 Eendingen

Einwohnergemeinde Eendingen
Würenlingerstrasse 11
5304 Eendingen

Kronengut-Gemüse AG
Kronengut 69
5304 Eendingen