LUMO ARCHITEKTEN

LUMO Architekten AG
Poststrasse 6
5312 Döttingen

056 269 20 00
info@lumo-architekten.ch
lumo-architekten.ch

Neubau Mehrzweckgebäude TASTE
Einwohnergemeinde Würenlingerstrasse 11 5304 Endingen

582.007 Vorprojekt Erdgeschoss 1:100 63/50 23.05.2023
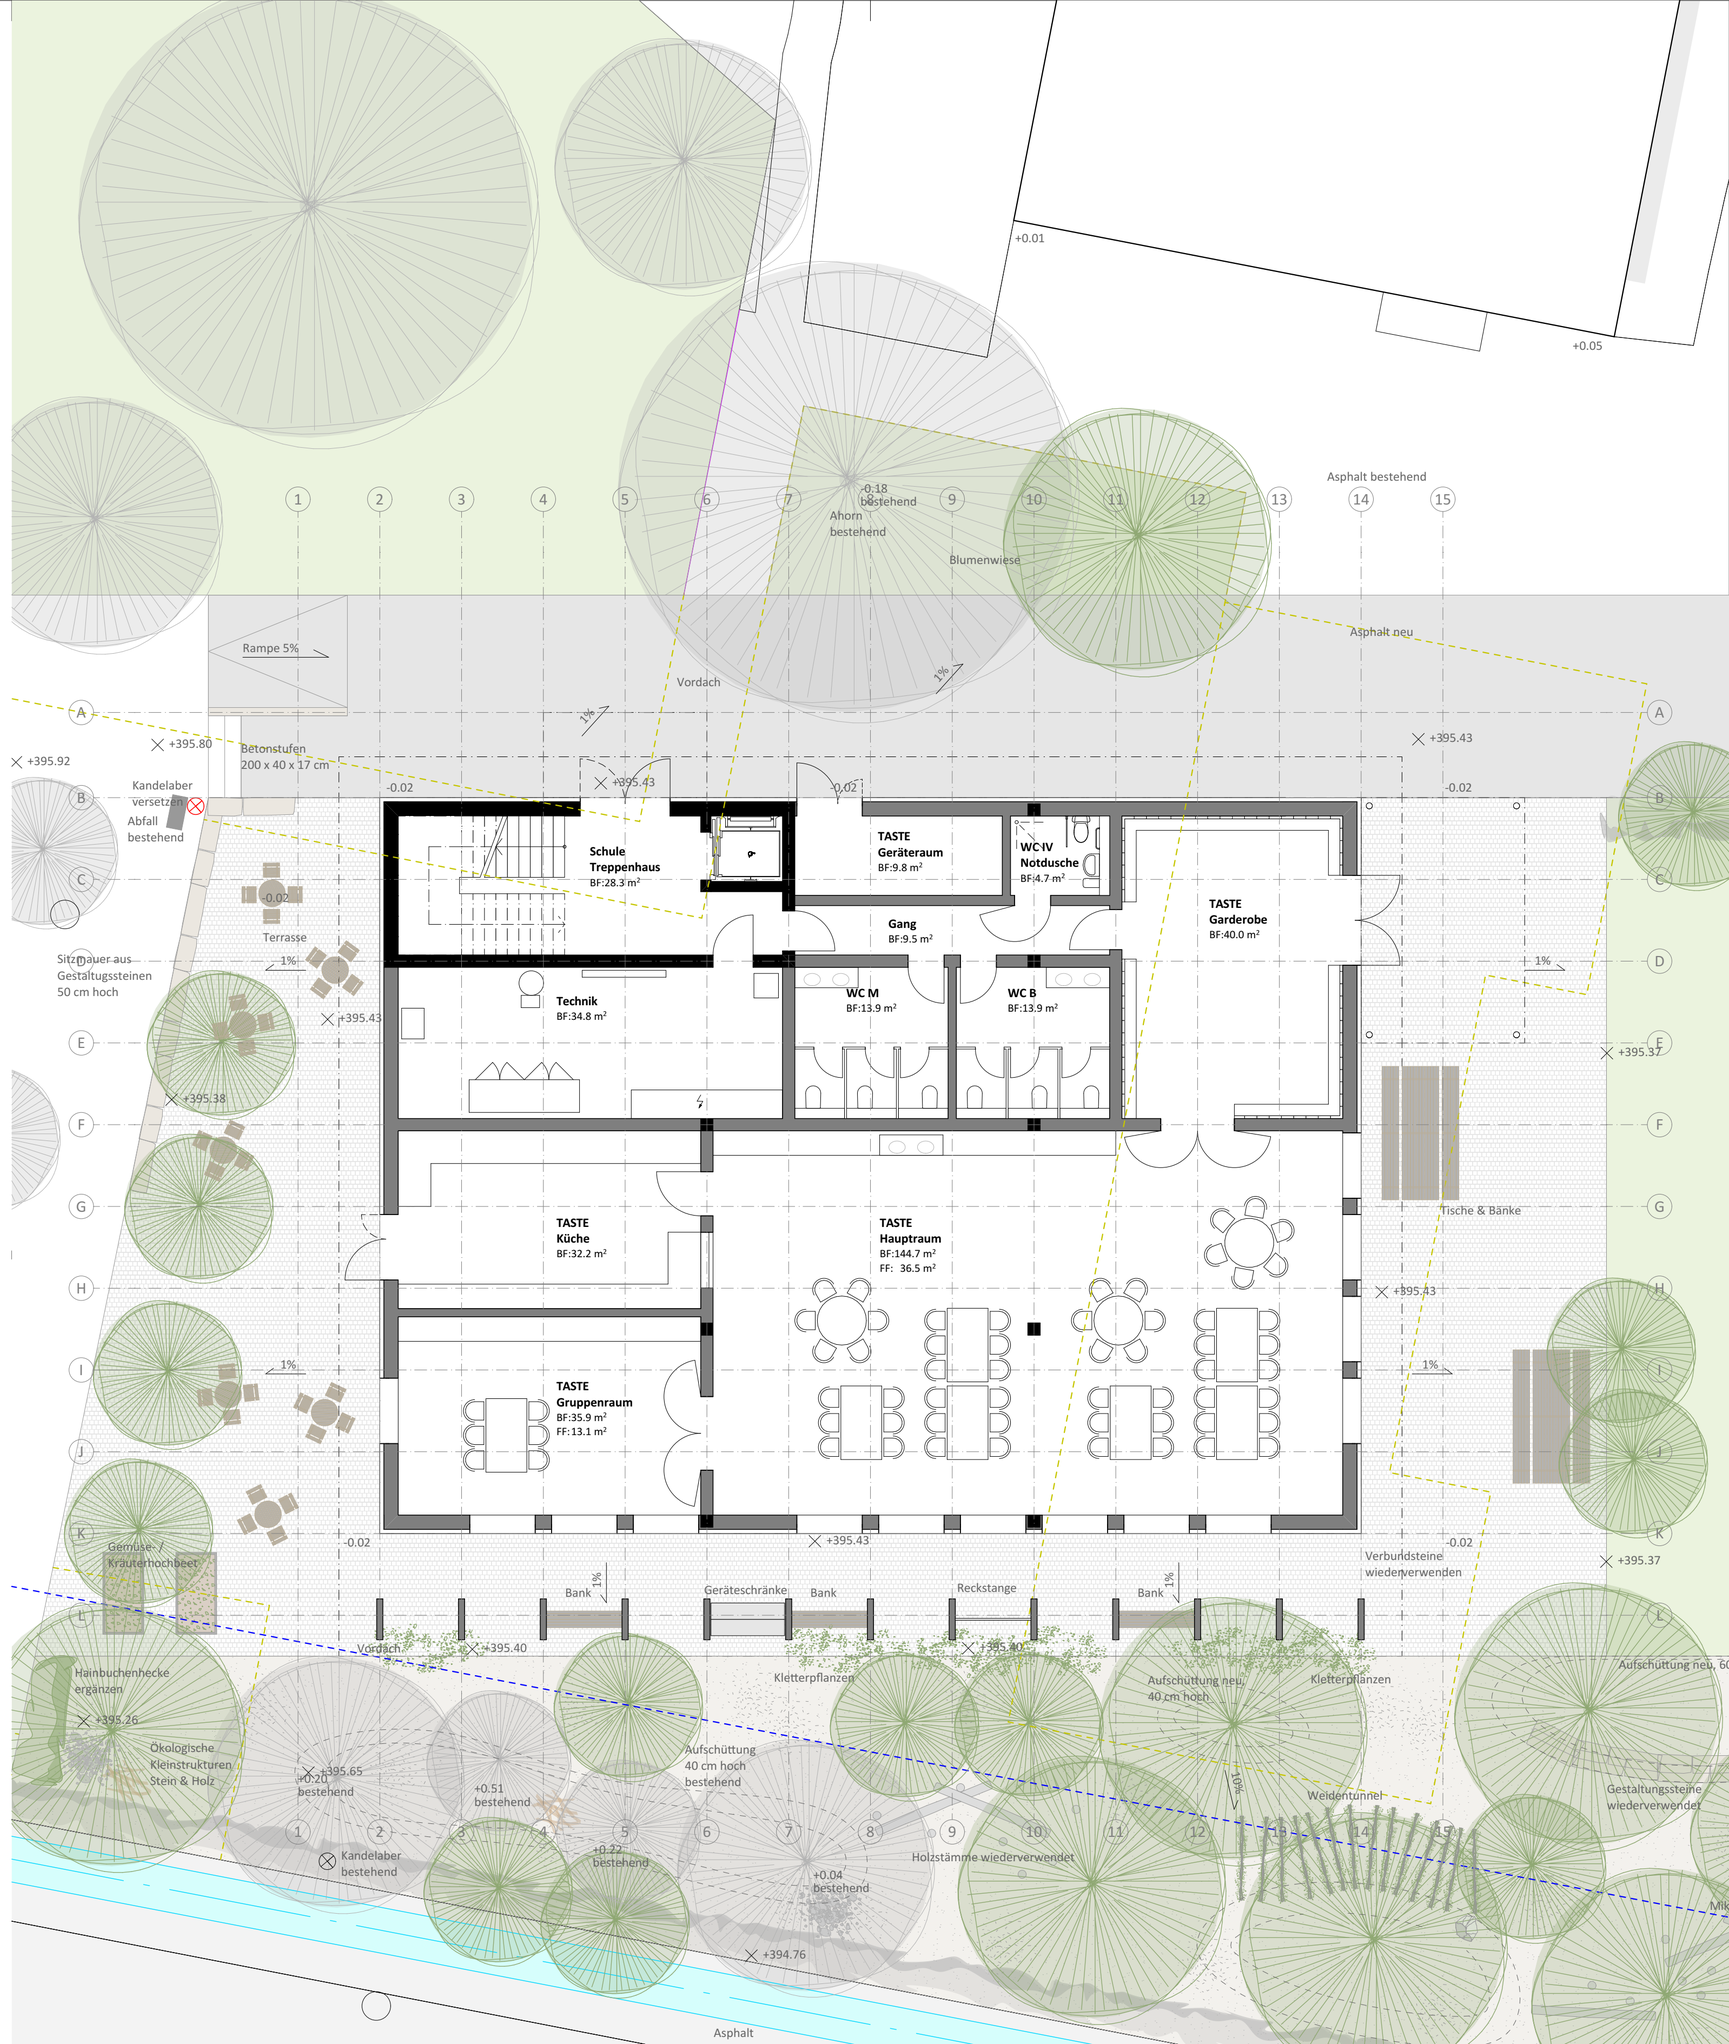
±0.00=395.45 m.ü.M.