


Werkleitungssanierung Hinterstieg /
Eibenweg / Weidgasse

Hochwasserschutzmassnahmen
Littenbach / Cholgebach

Randabschluss 1:200

Bauprojekt

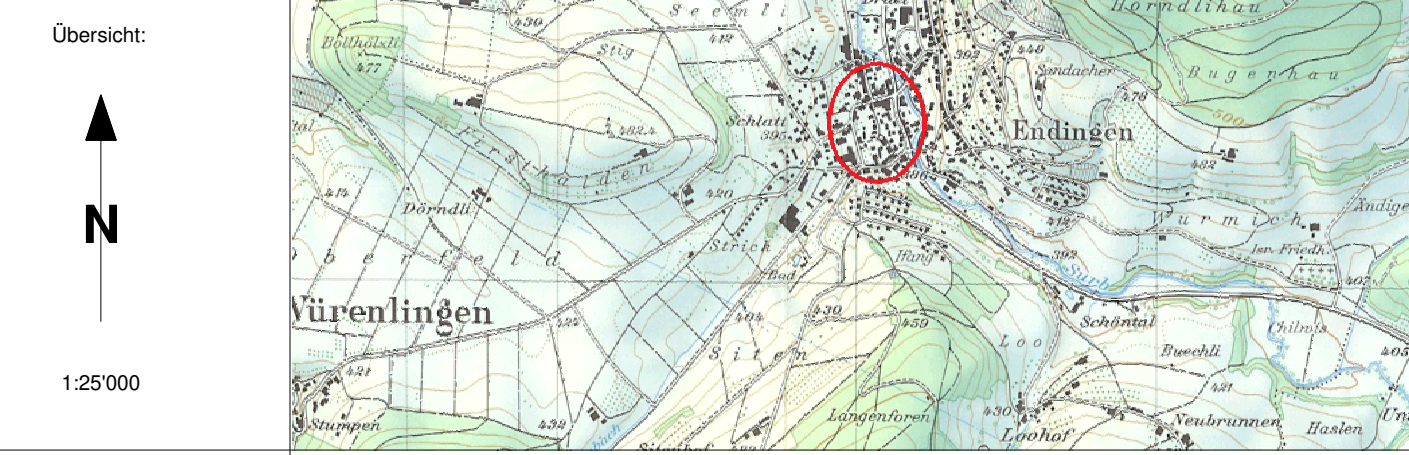

senn
GUTER PLAN.
Ingenieurbüro Senn AG
Südstrasse 2
5410 Nussbaumen
www.ingsenn.ch

Gez.: I. Lüthi
Gepr.: T. Hunn
Format: 1680 mm x 594 mm
Date: 1-004


Plan Nr.: 24/111.1-2
Datum: August 2022
Änderung:
Bemerkung:

LEGENDE	
Bestehend	Projekt
Strasse	Hauptstrasse
Gehweg	Nebenstrasse
Kiesweg	Privatstrasse / Vorplatz
Betonverbundstein	Gehweg
Pflasterung	Radweg / Radstreifen
Beton	Grünflächen / Bankett
Grünflächen	Böschung
Rasengitter	Unbepflanzte Flächen
Mergel	Mergel
Mauer	Kiesweg
	Betonverbundstein
	Pflasterung
	Beton
	Rasengitter

Planinformationen		
Projekt-Nr.: 24-111_LV95	Hinterstellung: 30.08.2022	
CAD-Version: RIB iTWO civil 2020	Planungsphase: 1-2	
Trassembildung: 1-2	Bauplanungsphase: 1-200	
Kartenquadrat: 1-2	Modell: 24-111_1-2.pdf	
ISO-Plan: 1-004.kcd	Hintergrund / Farbe: Bemerkung	

Legende Abschlüsse

- 1er Bundstein Strasse (N.401.101.A1.1)
- 2er Bundstein abgesenkt (N.401.101.A1.2)
- 2er Bundstein gestürzt (N.401.101.A1.3)
- Steilplatte mit Wasserstein (N.401.101.A2.2)
- Randstein mit Wasserstein (N.401.101.A3.2)
- Randstein mit Wasserstein abgesenkt (N.401.101.A3.2)

 

Belagsaufbau Hinterstieg / Eibenweg / Weidgasse			
Strasse		Gehweg	
AC 11 N	35 (mm)	AC 8 N	30 (mm)
AC T 22 N	65 (mm)	AC T 22 N	60 (mm)
Koffer 045	500 (mm)	Koffer 045	400 (mm)